



Fasade nord

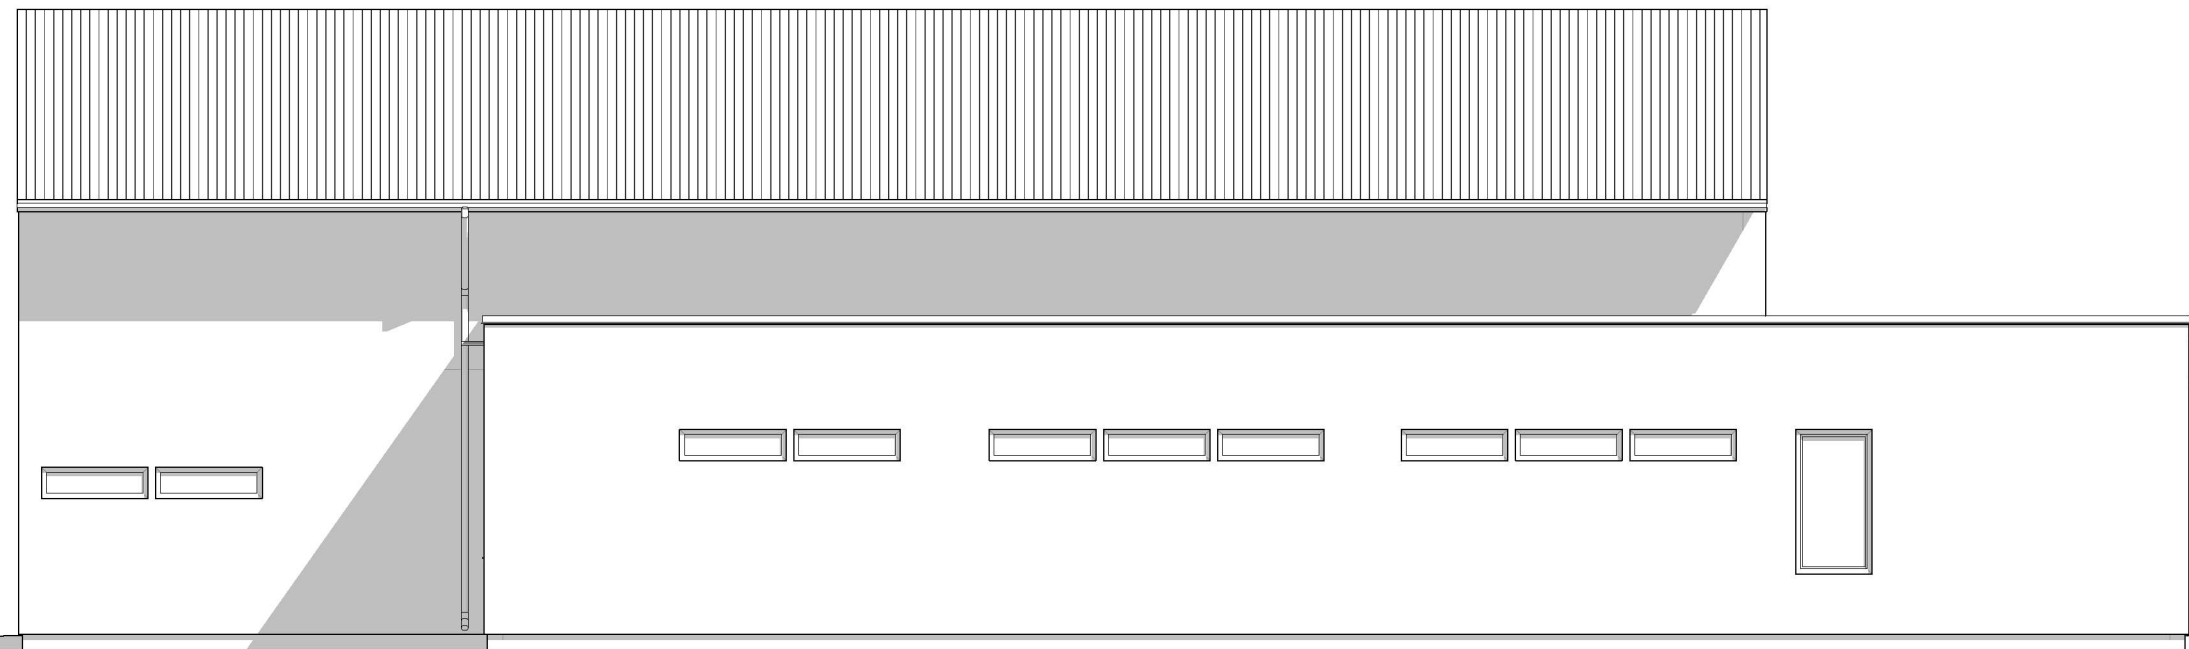

Fasade vest

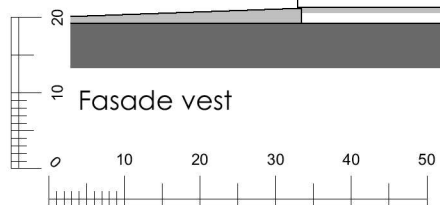

A.40-2 Fasade nord og vest

1:100 (A3) 01.03.2024

Forprosjekt

ØRIK Brannstasjon Hurdal
Glassverkvegen 16, 2090 Hurdal

22030

VINDVEGGEN
Vindveggen arkitekt AS, Stortorget 20, 2000 Lillestrøm
Tlf: 63 80 51 00, vindveggen.no